Kanton Solothurn **Gemeinde Bellach**

Bearbeitungsstand vom ..... für die kantonale Vorprüfung

Öffentliche Auflage vom ..... bis .....

Beschlossen vom Gemeinderat Bellach am .....

Der Gemeindepräsident: Der Gemeindeschreiber:

Roland Stadler Dieter Schneider

Genehmigt vom Regierungsrat mit RRB Nr. ..... vom .....

Publikation im Amtsblatt Nr. ..... vom .....

Der Staatsschreiber:

N

BA&P
borerarchitekturundpartnerag
Industriestrasse 6
4513 Langendorf
Tel.: 032 621 98 10
www.borerarchitektur.ch

Gestaltungsplan "Gurzelenfeld" mit Sonderbauvorschriften

Vorprüfungsexemplar Mst.: 1:500

Datum: 19.02.2018 / RSCH Rev.: ---

Legende:

Genehmigungsinhalt

Perimeter

Baubereiche

- Baubereich A oberirdische Bauten
- Baubereich C unterirdische Bauten

Umgebungsflächen

- Umschlagsfläche
- Ein- und Ausfahrtsbereich
- Grünfläche
- Erweiterung Materiallager
- Versickerungsanlage
- Umzäunung / Arealabschlüsse

Orientierungsinhalt

Baubereiche

- Baubereich B oberirdische Bauten bestehend
- Abbruch bestehende Bauten

Umgebungsflächen
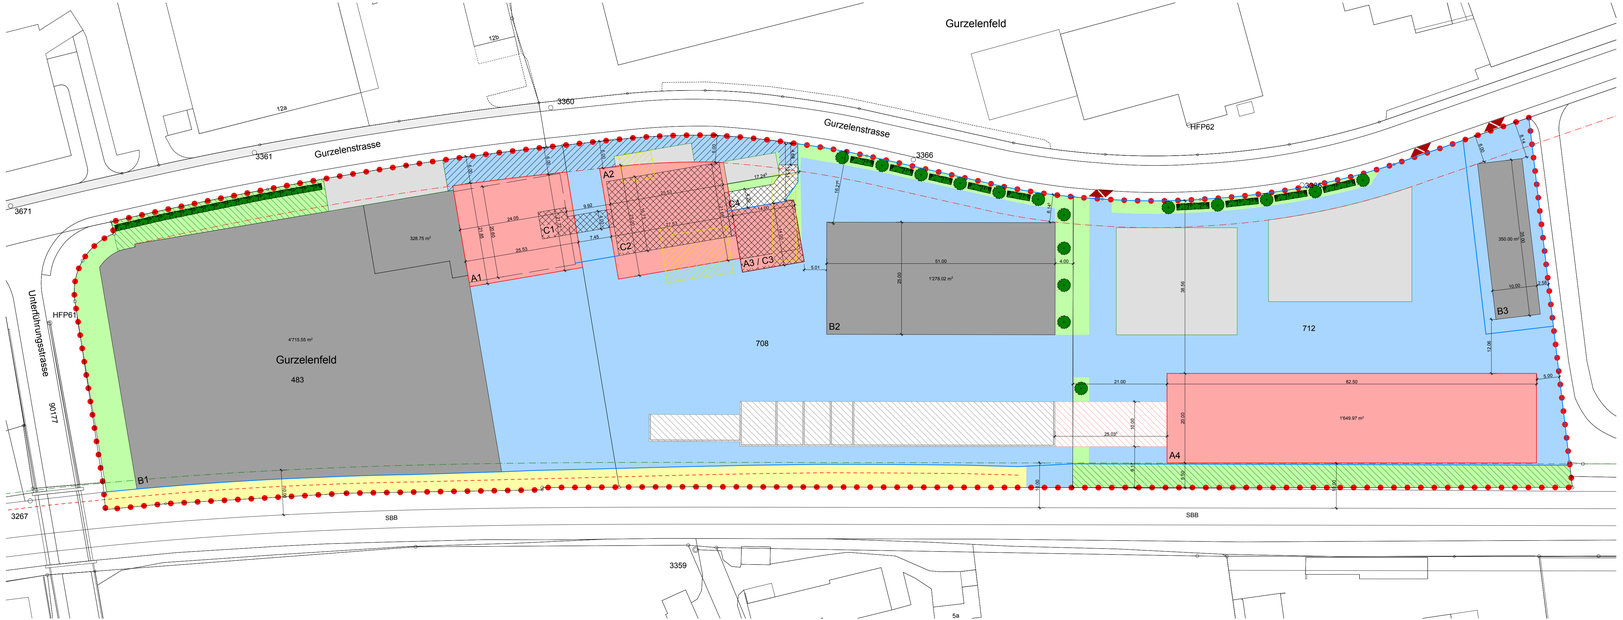
- Materiallager bestehend
- Gleisanschluss bestehend
- Parkfelder PKW / LKW
- Baumpflanzungen / Hecken
- Ein-/ Ausfahrt für Angestellte und LKW's
- Gleisabstand zu SBB-Gleisen 10m
- Strassenbaulinie 6m